

1

2

3

4

5

6

A

B

C

D

E

F

G

H

A

B

C


D

E

F


G

H


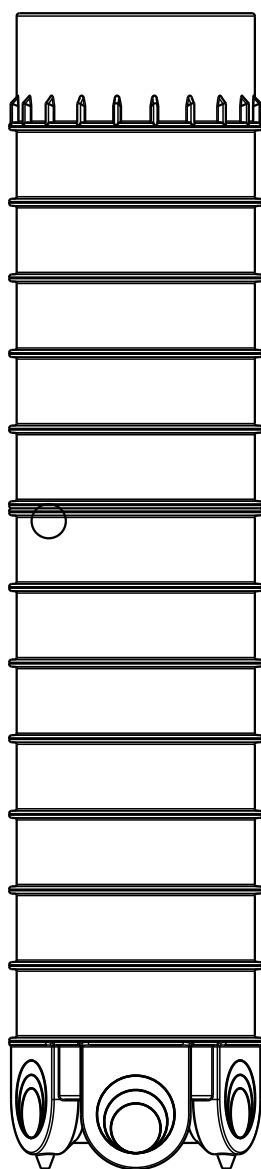


Sortie Ø160

Sortie Ø200

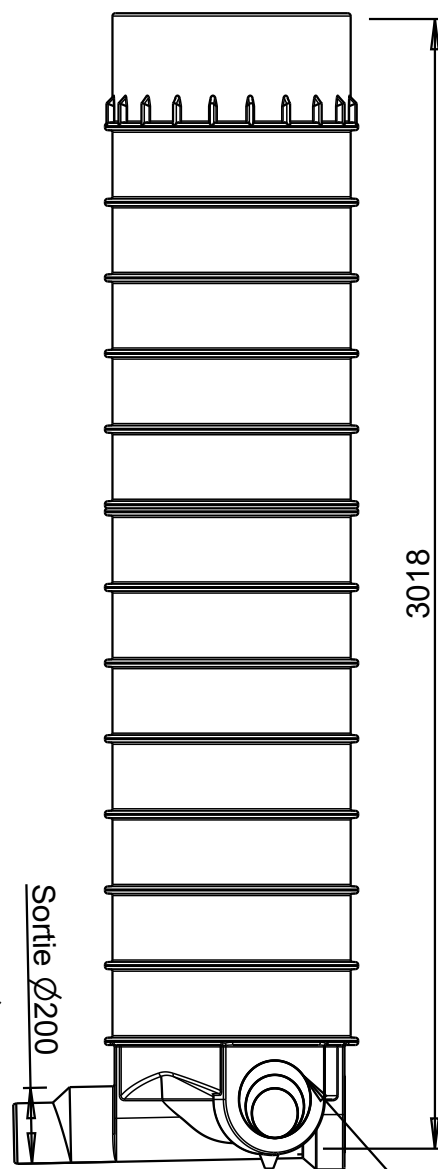

3018

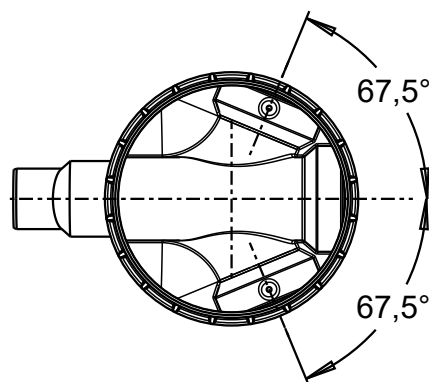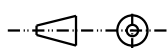entrée
PVC D.125/160/200MATIERE:
PEECHELLE:
1/20

TOLERANCES GENERALES:

TITRE:
**VISIMOP D600 5455 PVC
HAUTEUR 3000**

OBSERVATIONS:

DESSINE PAR:

VERIFIE PAR:

DATE:
08/06/2023
SIMOP

 10 rue Richedoux
 50480 SAINTE MERE EGLISE
 TEL: 02.33.95.88.00
 FAX: 02.33.21.50.75
REFERENCE PRODUIT: **5455D09PV-30**

LANGUE:

N°:

REV:
APAGE:
1/1

CE PLAN EST LA PROPRIETE DE LA SOCIETE SIMOP ET NE PEUT ETRE REPRODUIT OU COMMUNIQUE SANS SON AUTORISATION

1

2

3

4

5

A4