

1

2

3

4

5

6

A

A

B

B

C

C

D

D

E

E

F

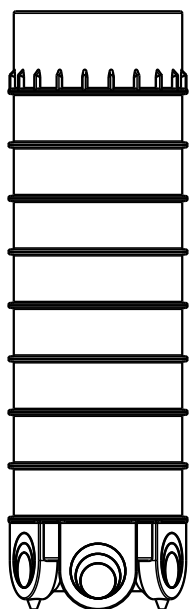
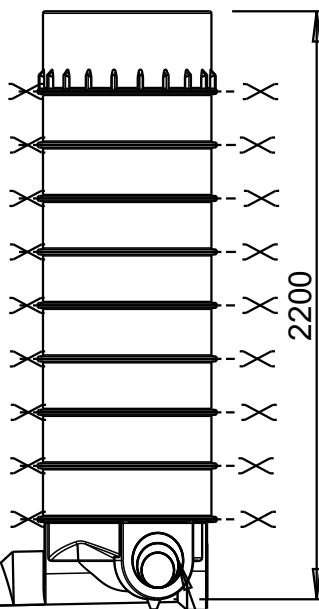
F

G

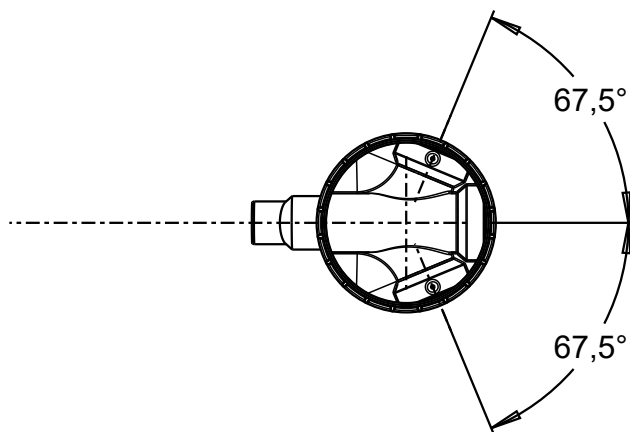
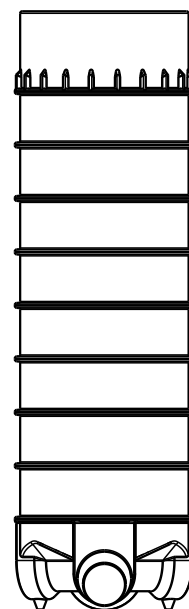
G

H

H

 $\varnothing 600$ sortie $\varnothing 160$ sortie $\varnothing 200$ 

2200

entrée
PVC D125/160/200

MATIERE:

PE

TOLERANCES GENERALES:

OBSERVATIONS:

DESSINE PAR:

ECHELLE:

1/25

TITRE:

VISIMOP D600 5455 PVC
HAUTEUR 2200

VERIFIE PAR:

DATE:

08/06/2023

REFERENCE PRODUIT: 5455D09PV-22

LANGUE:

SIMOP10 rue Richedoux
50480 SAINTE MERE EGLISE
TEL: 02.33.95.88.00
FAX: 02.33.21.50.75

N°:

REV:

A

PAGE:

1/1

CE PLAN EST LA PROPRIETE DE LA SOCIETE SIMOP ET NE PEUT ETRE REPRODUIT OU COMMUNIQUE SANS SON AUTORISATION

1

2

3

4

5

A4